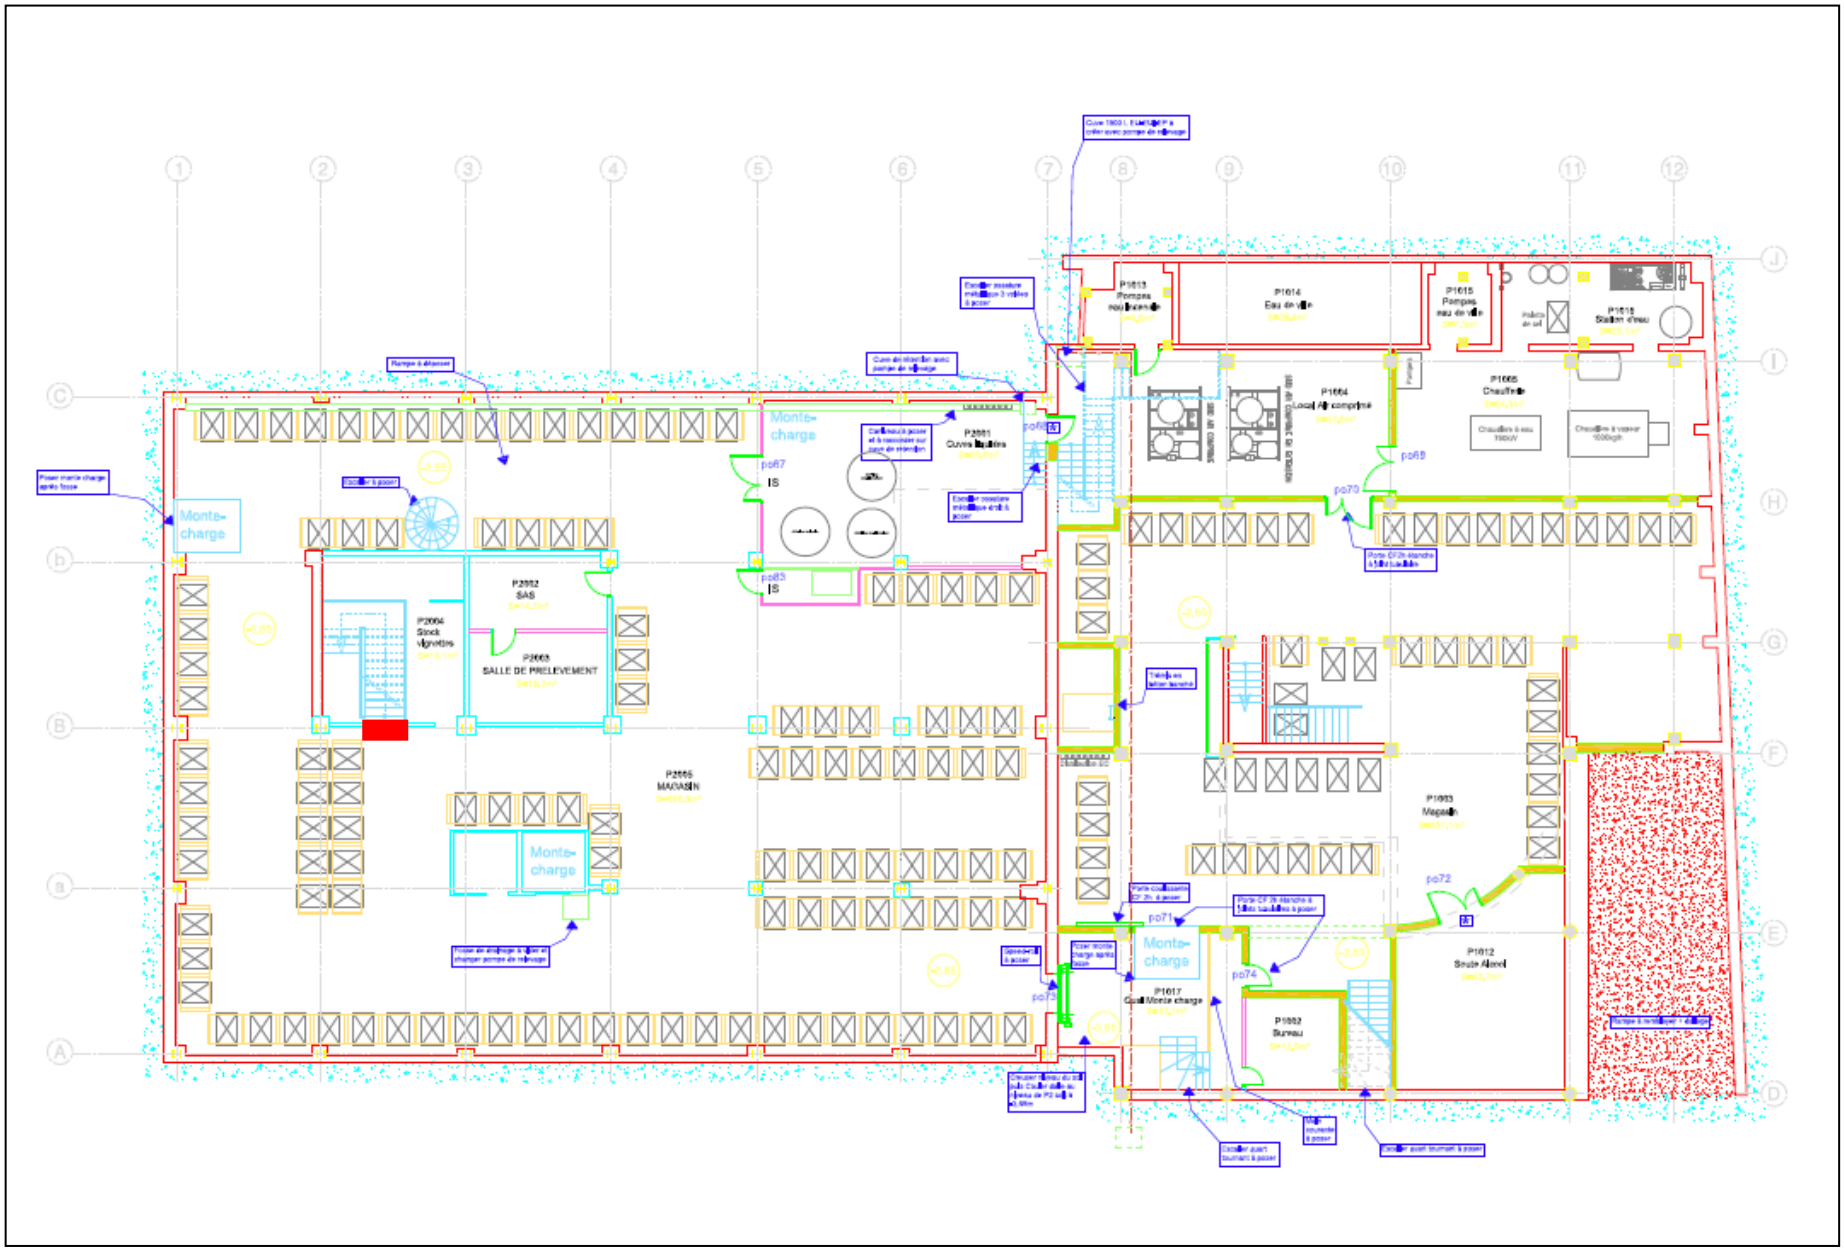
Monte-charge
P2002 SAS
P2003 SALLE DE PRELEVEMENT
P2004 Stock Vignettes
P2005 MAGASIN
P2001 Cuves Inox
IS
IS
P1013 Pompes eau incendie
P1014 Eau de ville
P1015 Pompes eau de ville
P1016 Station d'eau
P1004 Local Air comprimé
P1005 Chaufferie
P1003 Magasin
P1012 Sortie Alarcel
P1017 Quai Monte charge
P1002 Bureau
po67
po68
po69
po70
po71
po72
po74

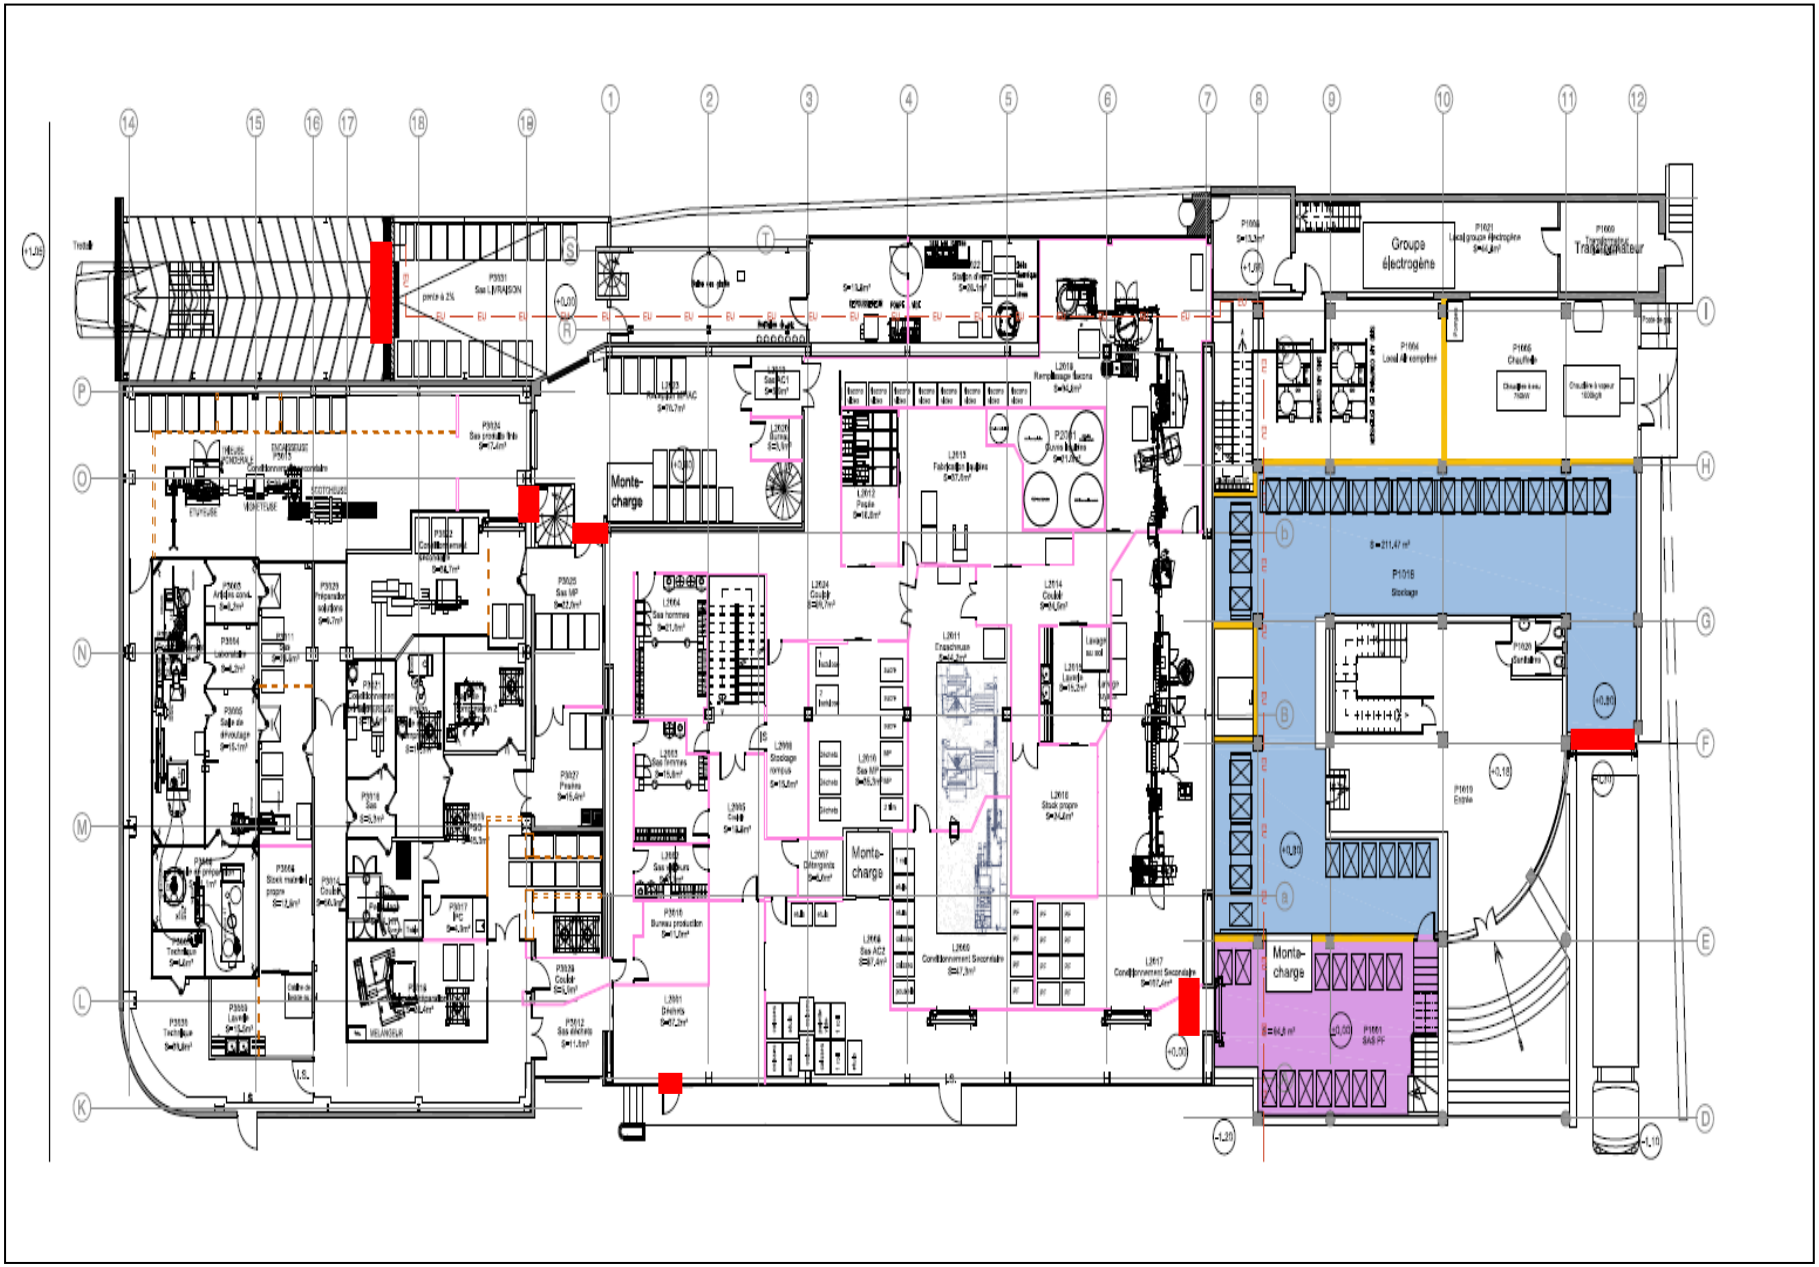
Groupe électrogène
Transformateur
Monte-charge
Monte-charge
Monte-charge
P1016
Stockage
P1019
Entrée
P1018
Chaufferie
P1001
SAS PF
P3031
Sas LIVRAISON
P3024
Sas produits finis
P3025
Sas MP
P3027
Peaux
P3012
Sas déchets
P3016
Bureau production
L2013
Fabrication Boîtes
L2014
Coulé
L2010
Stock propre
L2017
Conditionnement Secondaire
L2018
Remplissage Bacons
L2024
Coulé
L2012
Poste
L2011
Crachoirs
L2016
Sas MP
L2015
Coulé
L2997
Dégraissis
L2998
Stockage noyaux
L2001
Déchets
P3017
PC
P3018
Sas
P3014
Coulé
P3033
Technique
P3003
Lavage
P3004
Laboratoire
P3005
Salle de dégustage
P3006
Stock matériel propre
P3007
Préparation solutions
P3002
Conditionnement secondaire
P3027
Conditionnement primaire
P3015
Conditionnement secondaire
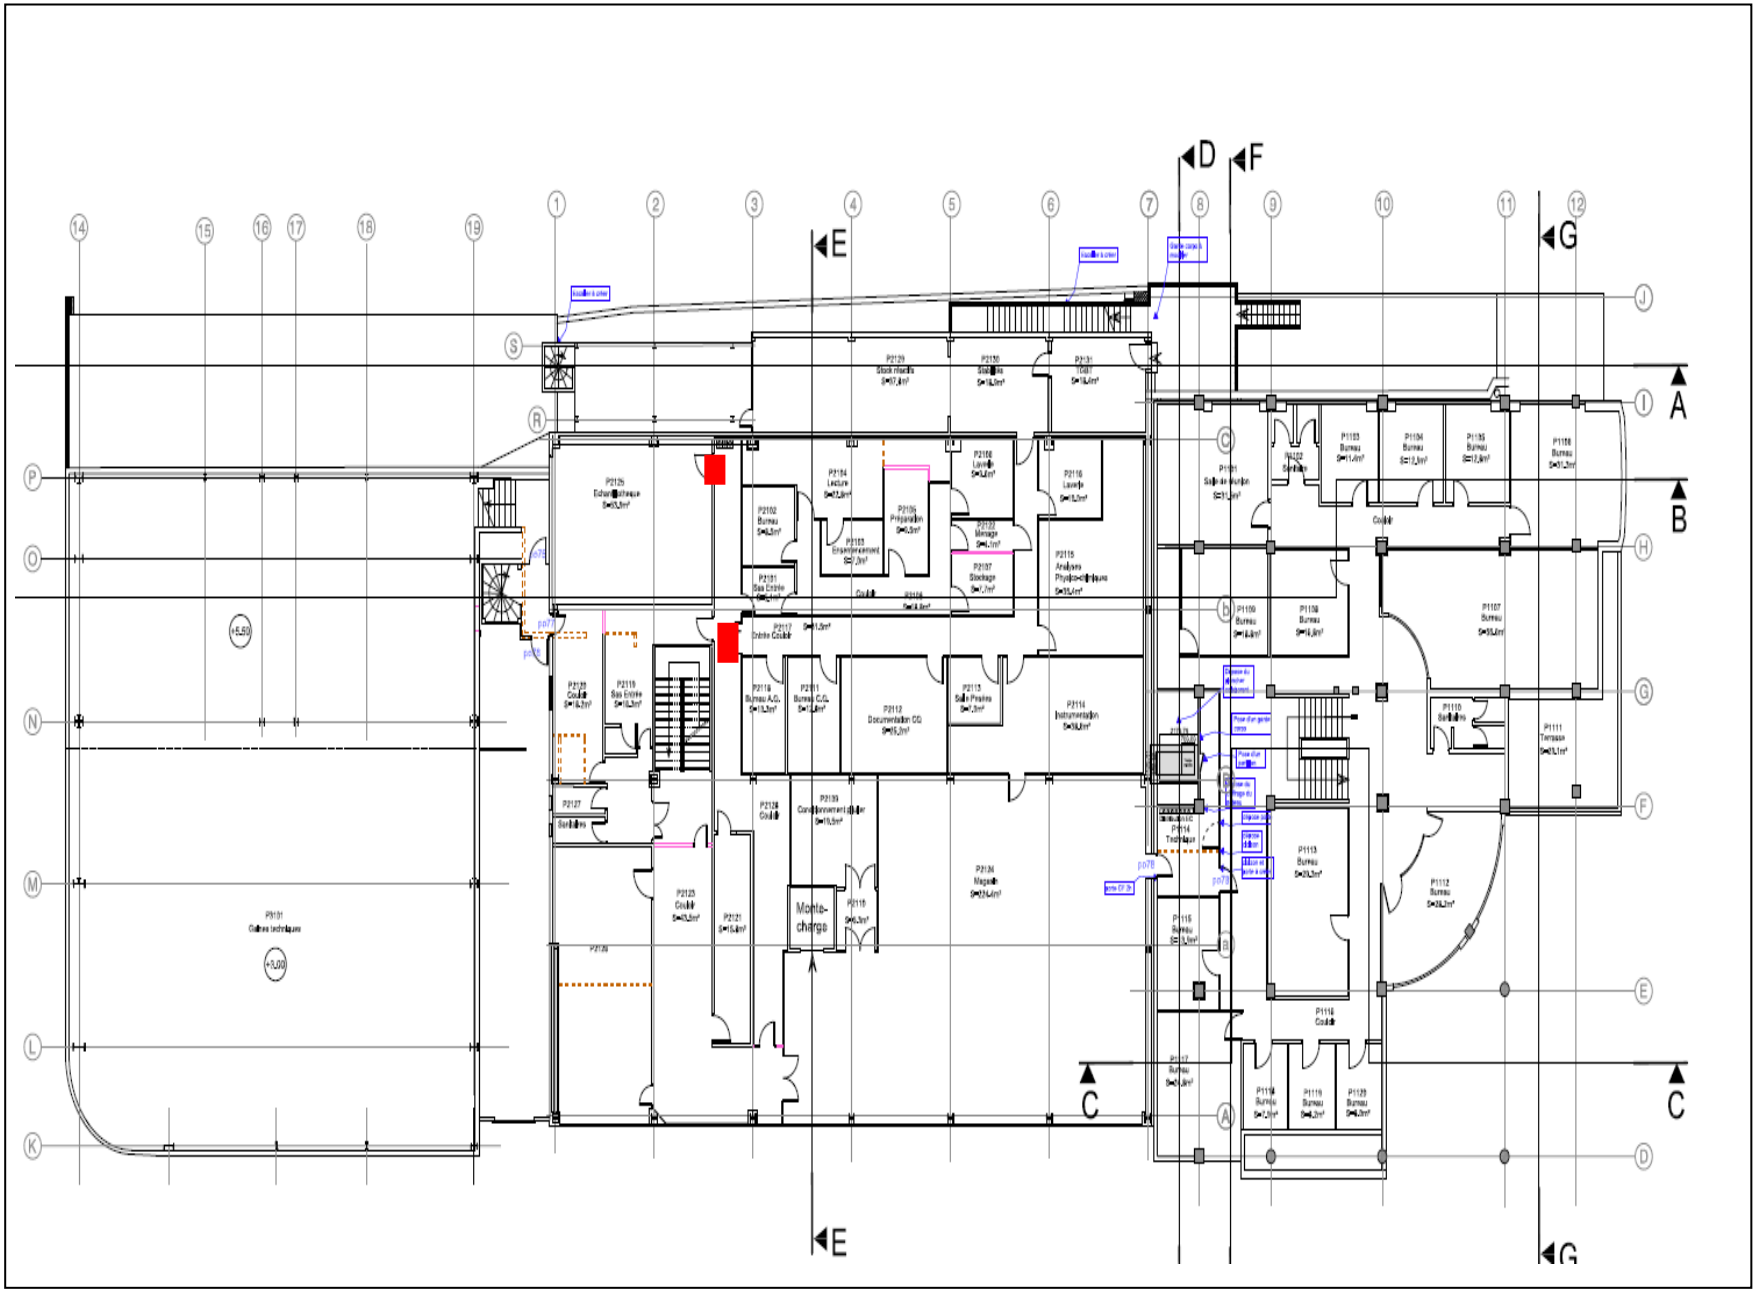
Monte-charge
P2112 Documentation CG
P2114 Instrumentation
P2115 Analyses Physico-chimiques
P2124 Magasin
P2125 Couloir
P2126 Echantillonnage
P2130 Bas Entrée
P2131 TGBT
P1101 Salle de réunion
P1107 Bureau
P1108 Bureau
P1110 Sanitaires
P1111 Terrasse
P1112 Bureau
P1113 Bureau
P1114 Technique
P1116 Couloir
P1117 Bureau
P1118 Bureau
P1119 Bureau
P1120 Bureau
P2101 Bas Entrée
P2102 Bureau
P2103 Ensemblier
P2104 Laverie
P2105 Préparation
P2106 Laverie
P2107 Stockage
P2108 Laverie
P2109 Stockage
P2110 Bureau A.G.
P2111 Bureau C.G.
P2113 Salle Pesées
P2117 Entrée Couloir
P2118 Couloir
P2119 Bas Entrée
P2120 Couloir
P2121 Couloir
P2122 Couloir
P2123 Couloir
P2127 Sanitaires
P2128 Couloir
P2129 Conditionnement solvant
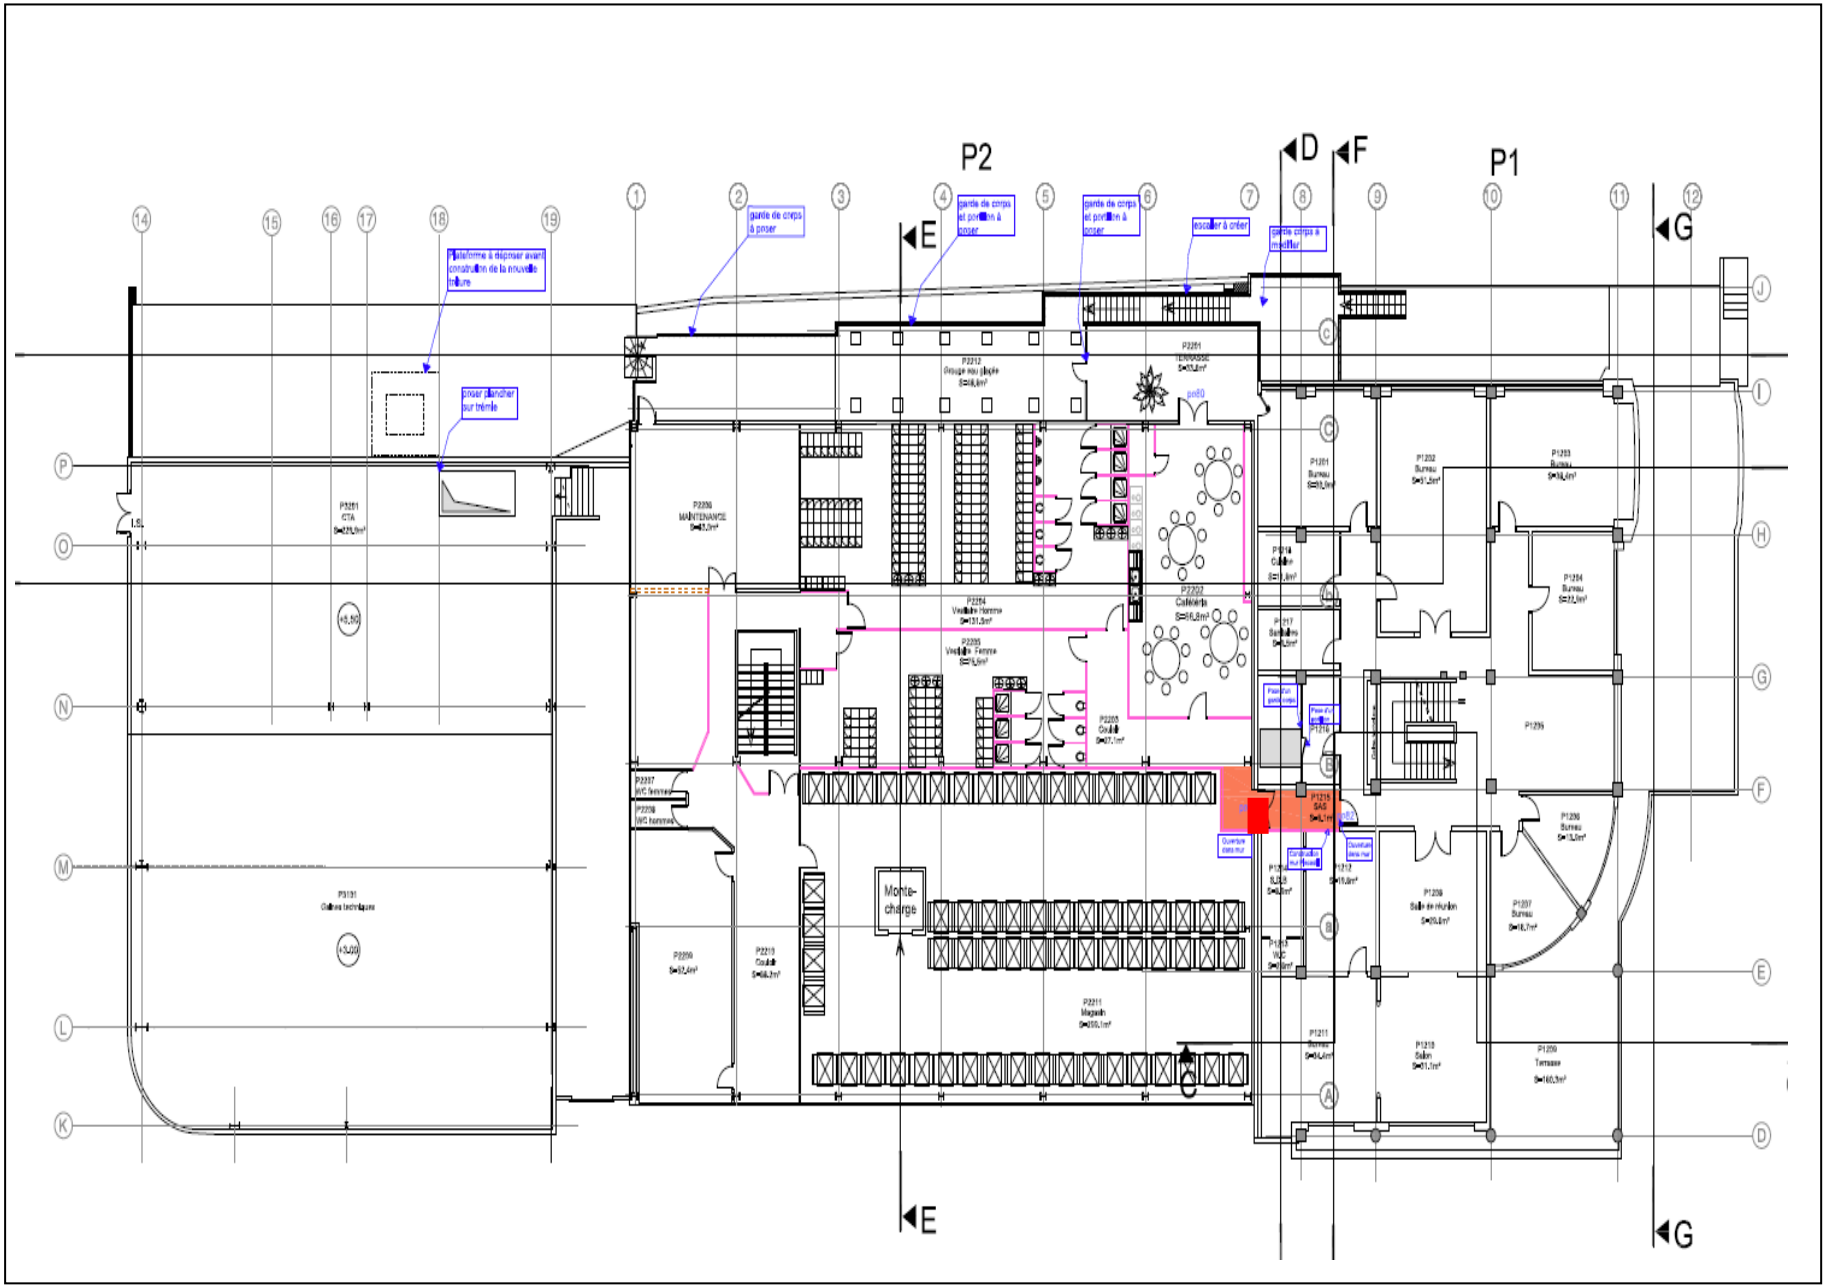
P2
P1
D
F
E
G
garde de corps à poser
garde de corps et prolongation à poser
garde de corps et prolongation à poser
escalier à créer
garde corps à modifier
Plateforme à déposer avant construction de la nouvelle toiture
poser plancher sur trémie
P2201 CTA
P2202 MAINTENANCE
P2201 TERRASSE
P2204 Vestiaire Homme
P2205 Vestiaire Femme
P2202 Cafétéria
P2205 Cuisine
P2207 WC femme
P2208 WC homme
P2209
P2210 Cuisine
P2211 Magasin
Monte-charge
P1201 Bureau
P1202 Bureau
P1203 Bureau
P1204 Bureau
P1206 Bureau
P1207 Bureau
P1208 Salle de réunion
P1209 Terrasse
P1210 Salon
P1211 Bureau
P1212 WC
P1213 SAS
P1214 Cuisine
P1217 Bureau
P1218 Bureau
+5,50
+3,00